PLAN DE COUPE "LES CARNETS DE PETER"

Hauteur minimale sous perche : 5,10m
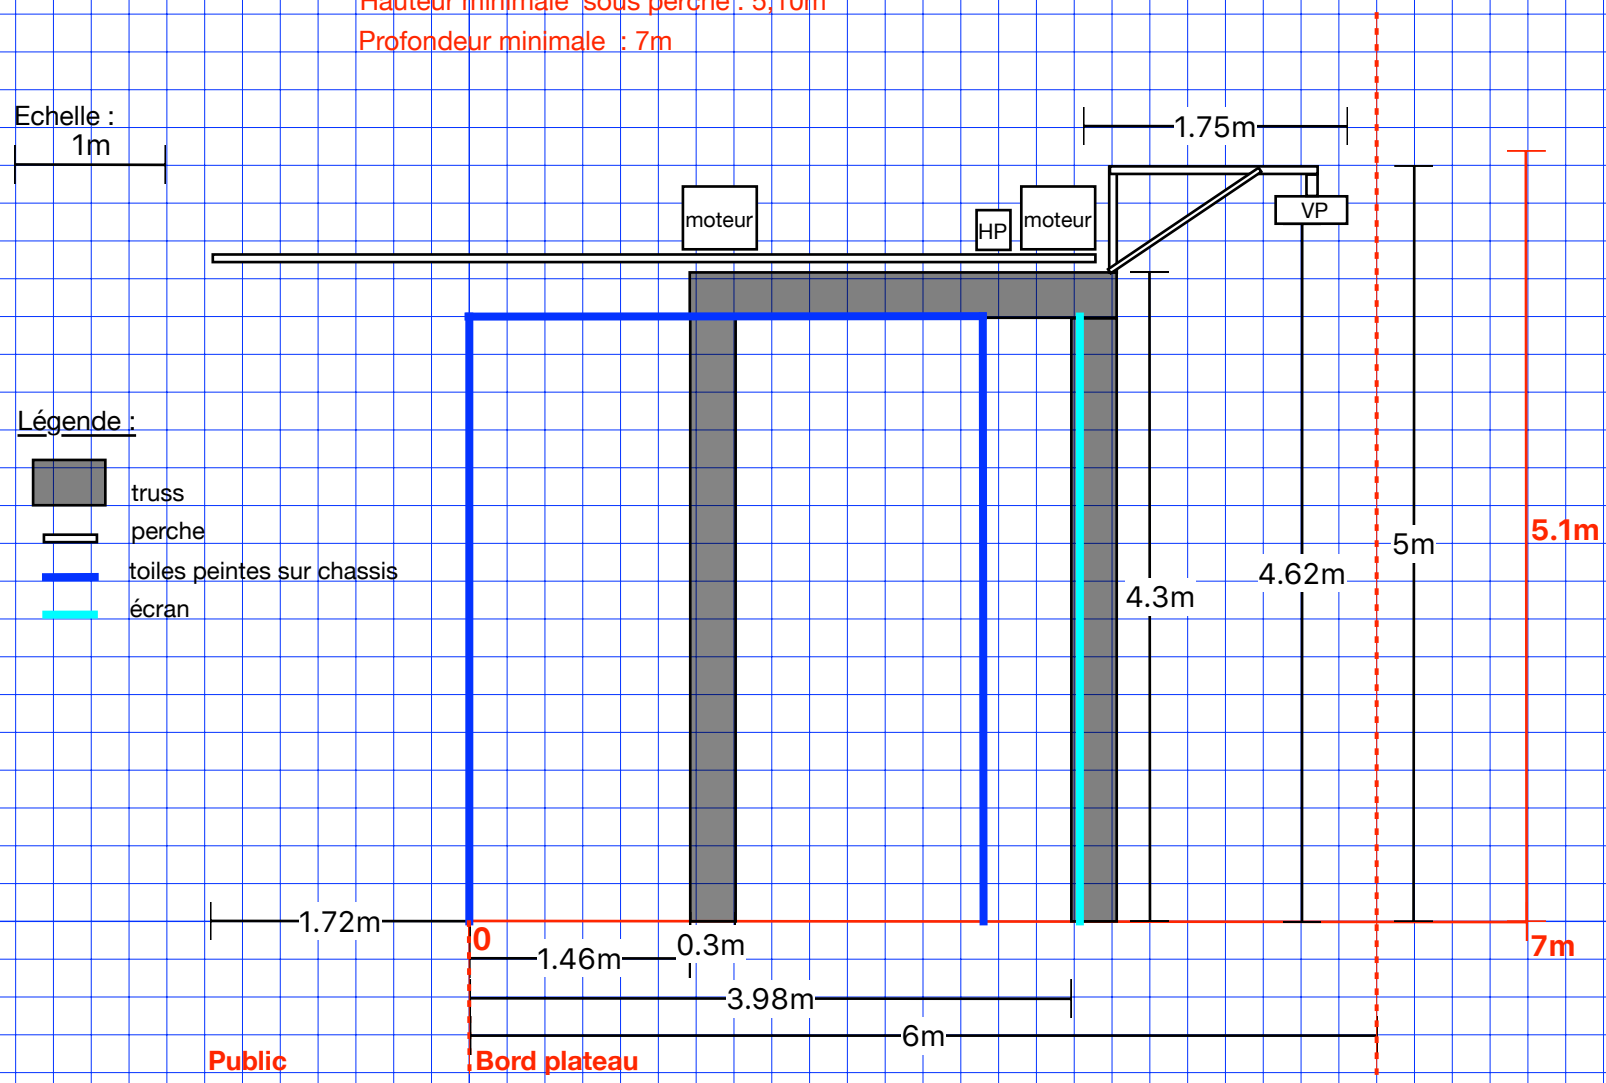
Profondeur minimale : 7m